



DIRECTION  
DES SERVICES TECHNIQUES  
ET DEVELOPPEMENT URBAIN

HOTEL DE VILLE  
CS 20729  
29207 LANDERNEAU CEDEX

Tél : 02.98.85.11.35  
fax : 02.98.85.43.35  
dessin@maire-landerneau.fr

2

Route de Quimper  
Projet d'aménagement  
de voirie

LEGENDE

- Pavés granit 10 x 10 x 10
- Enrobé
- Lanterne de type Hestia Led , hauteur de feux 8.00m
- Projecteur pour passage piéton de type Néos Led , hauteur de feux 6 m

Dossier de consultation des entreprises

Plan projet



échelle : 1:2500

| Indice                     | Modification   | Date       |
|----------------------------|--|------------|
| A                          | Modification plateau ralentisseur carrefour Edouard Lalo | 11/05/2022 |
| Resp Espace Ext<br>S.CLOST |  |            |
| Resp Régie Esp<br>C.BELLEC |  |            |
| D.S.T<br>P.SCHROER         |  |            |


plan n° :  
Fait par : C.G.W.  
Plan d'origine :  
établi le : 04/05/2021  
Modifié le : 11/05/2022  
Référence : 103-rte de quimper prq 2022 version2

Surface :

Plan de situation

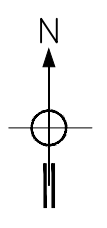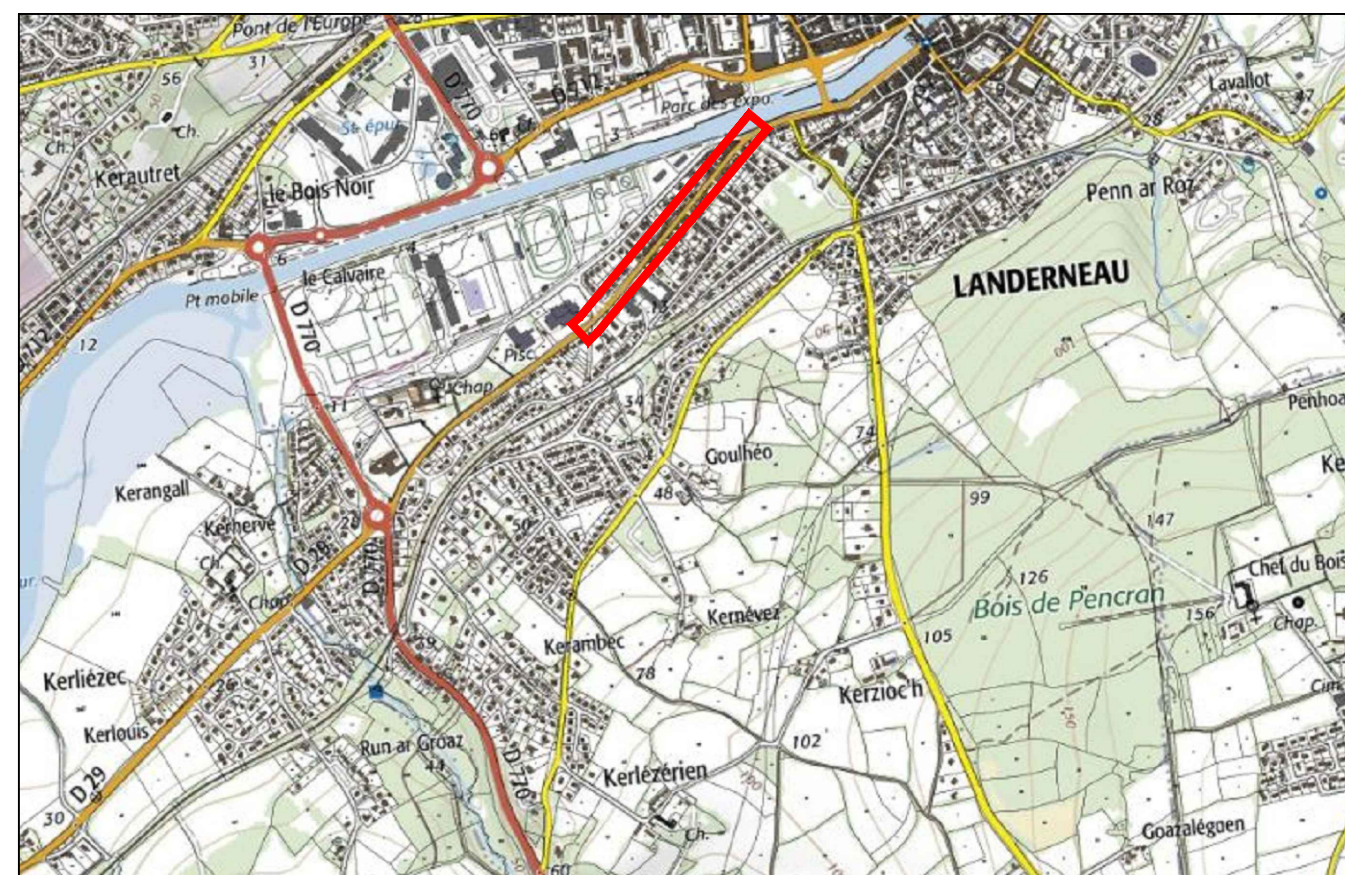

Découpage des plans

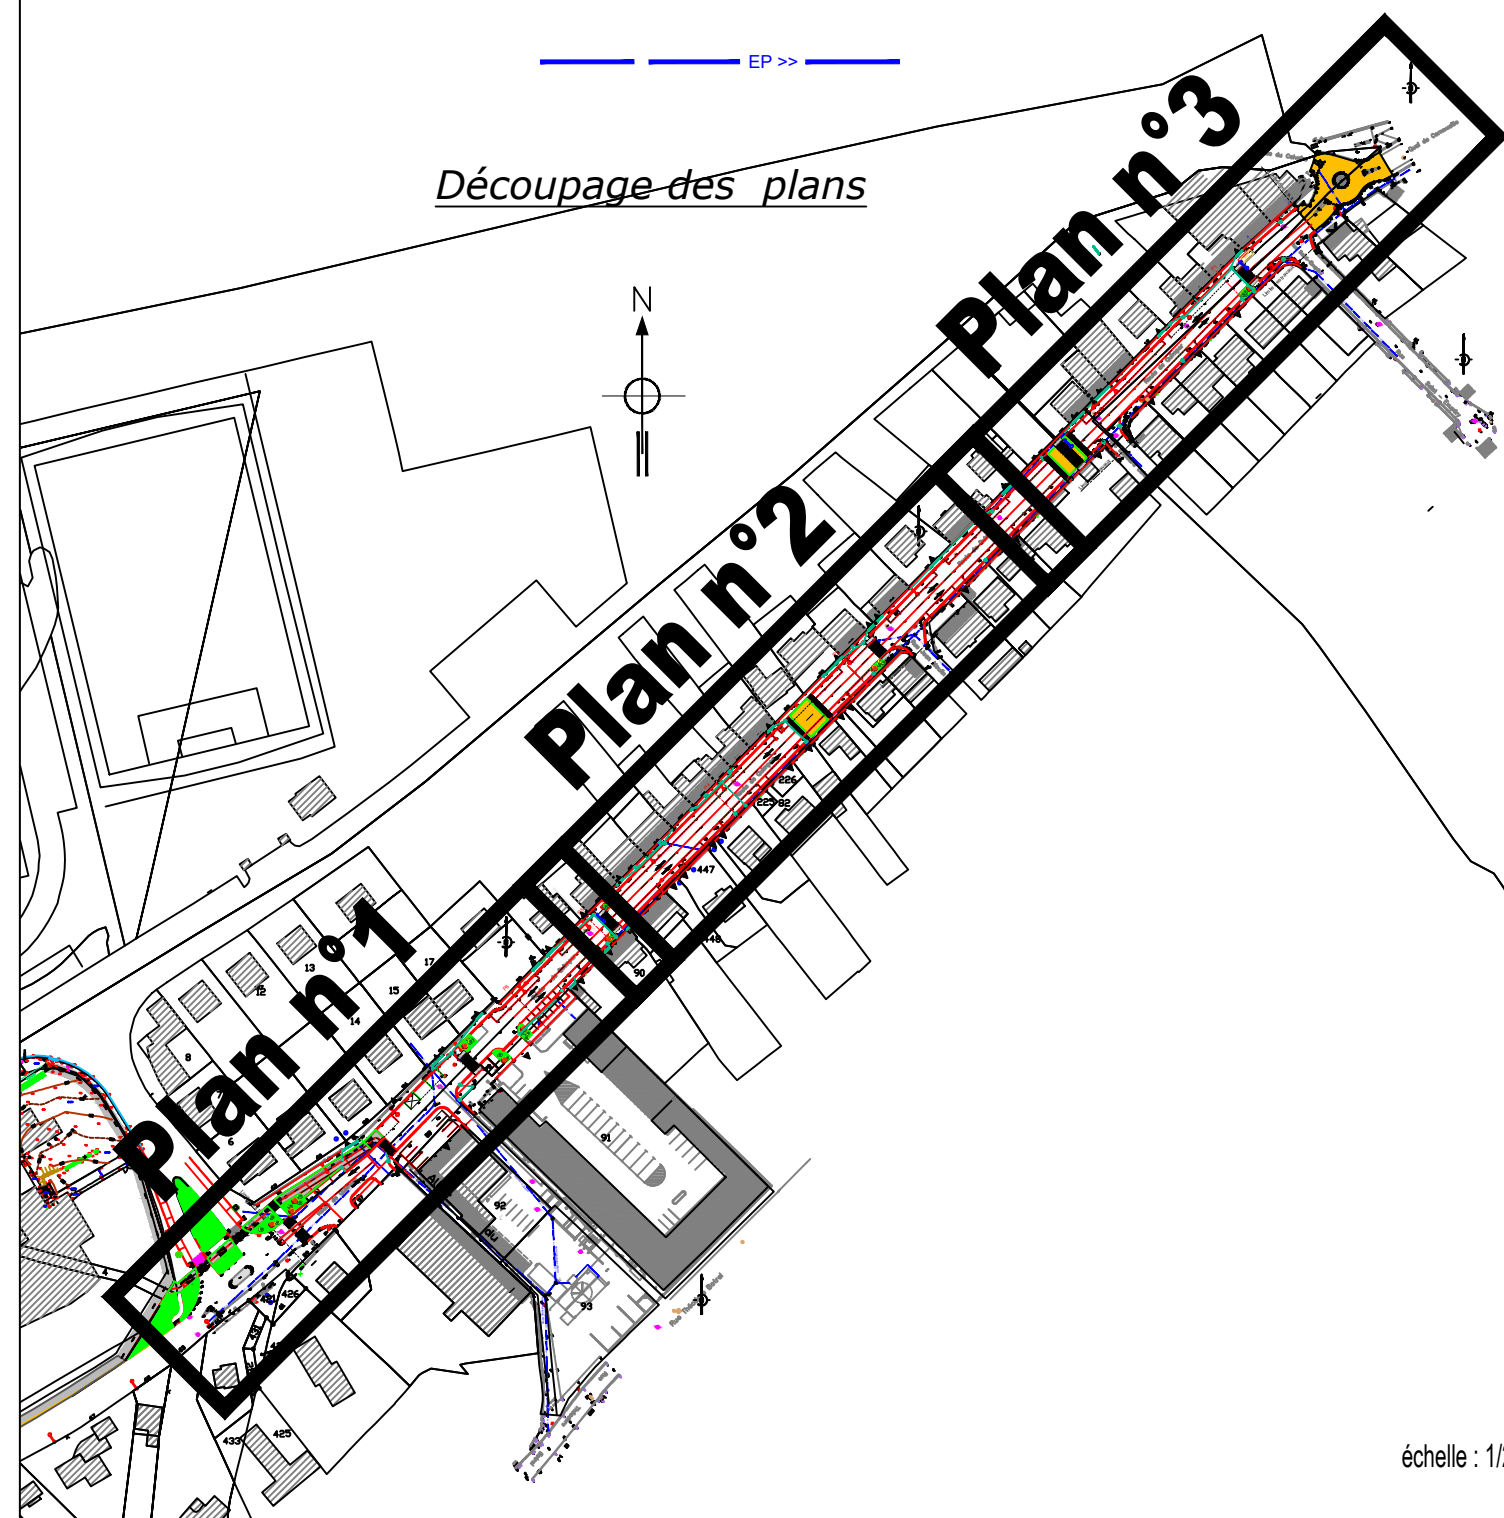

échelle : 1:25000

