


Rue Hervé De Guébriant  
Aménagement d'une  
piste cyclable

Avant projet sommaire  
Plan masse - Etat projeté

Indice		Modification		Date	
A		Modifications suite remarques du Département		17/11/2021	
Plan d'origine: établi le : 08/07/2021 Modifié le : 17/11/2021					
Resp Espace Ext	Resp Règle Esp	D.S.T		Règlement : 1034 de Guébriant Plan APS 2021	
S.GUOST	C.BELLEC	P.SCHRÖDER		2021	

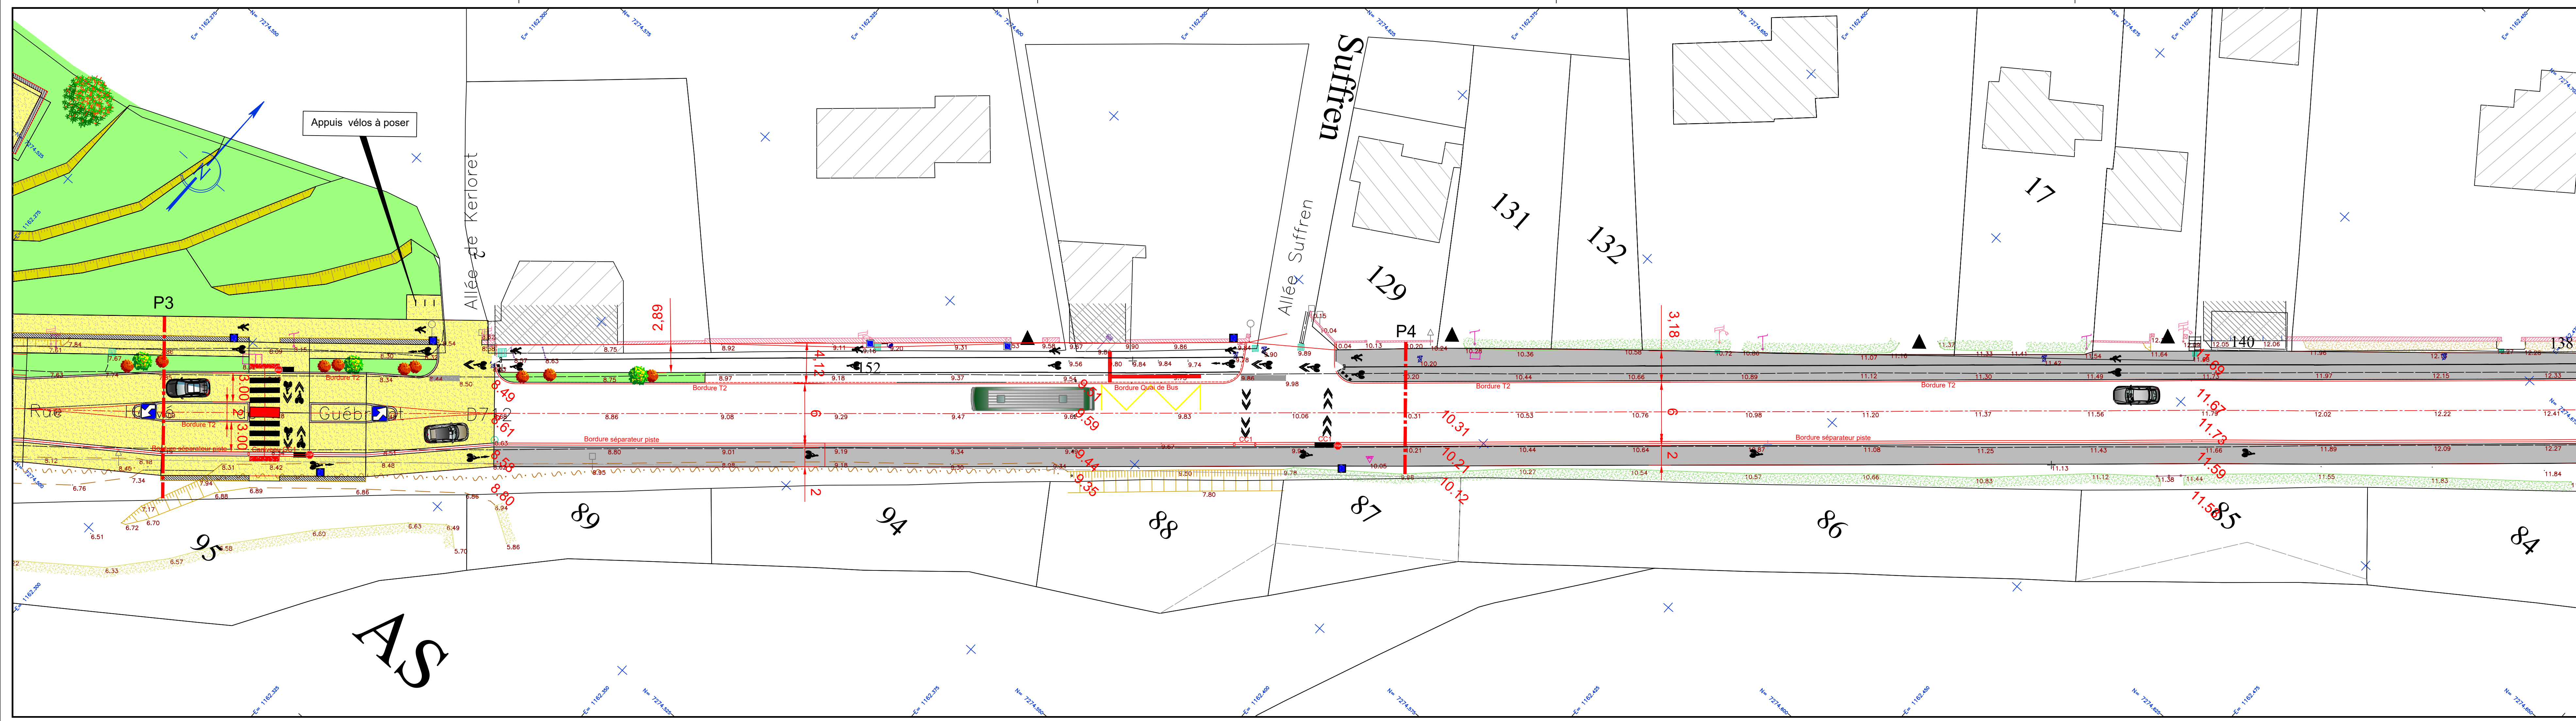

Rue Hervé De Guébriant  
Aménagement d'une  
piste cyclable

Avant projet sommaire  
Plan masse - Etat projeté

Indice		Modification		Date	
A		Modifications suite aux remarques du Département		17/11/2021	
Plan d'origine: établi le : 08/07/2021 Modifié le : 17/11/2021					
Resp Espace Ext	Resp Règle Esp	D.S.T		Règlement : 1034 de Guébriant Plan APS 2021	
S.GUOST	C.BELLEC	P.SCHRÖDER		2021	

